
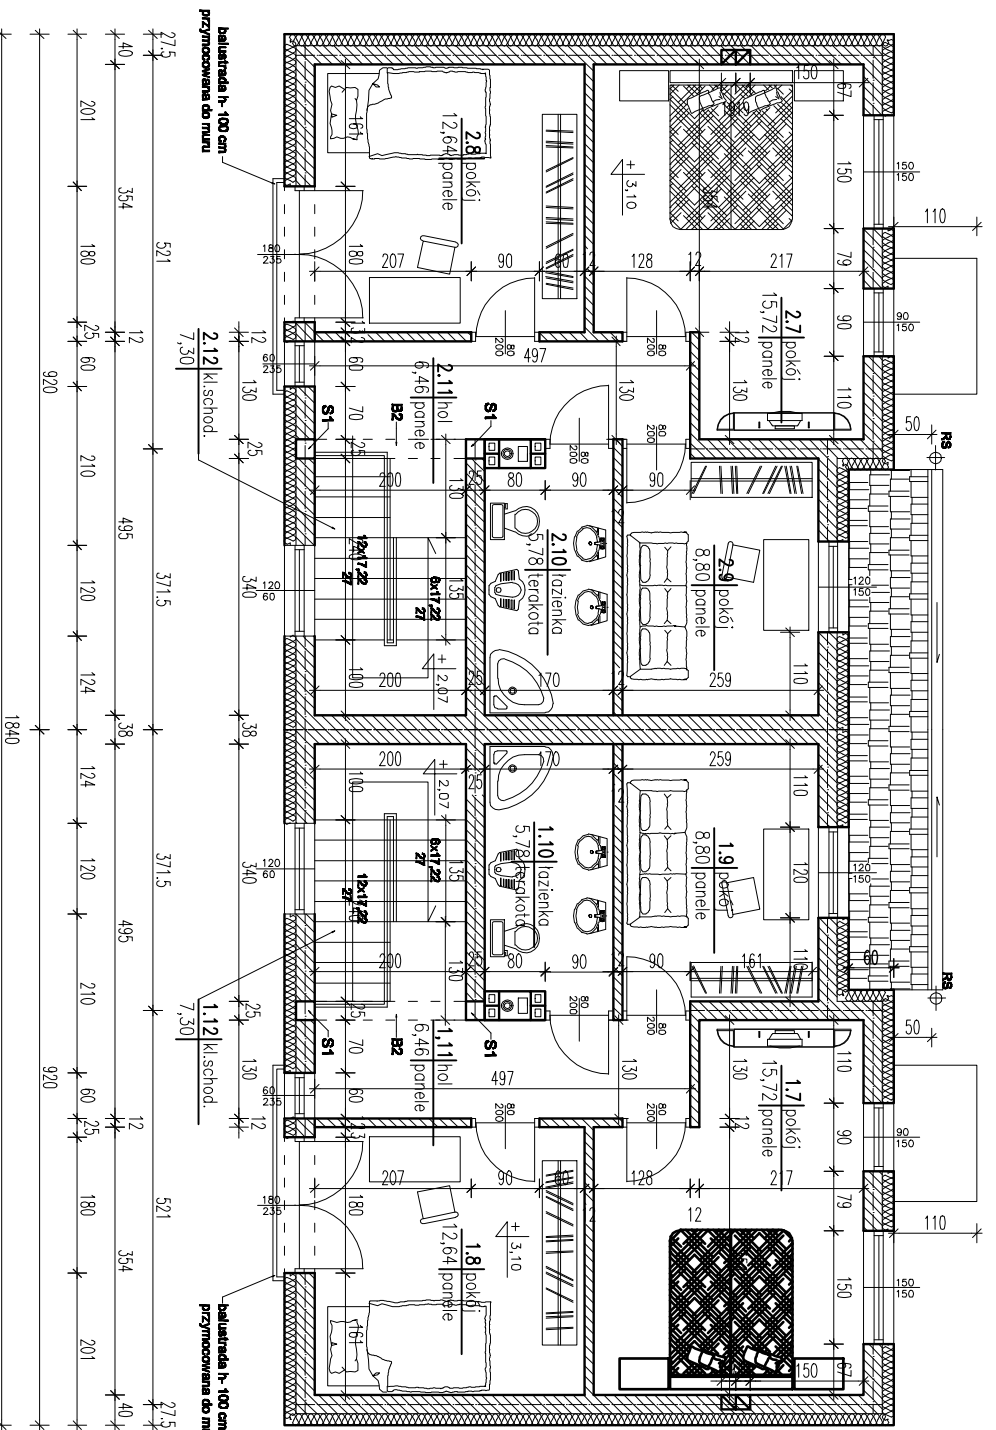
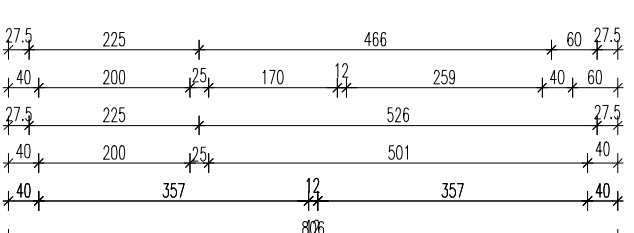


**ZESTAWIENIE POW. UŻYTKOWEJ
PIĘTRO-LOKAL NR 1**

1.7 Pokój	15,72 m ²
1.8 Pokój	12,64 m ²
1.9 Pokój	8,80 m ²
1.10 Łazienka	5,78 m ²
1.11 Korytarz	6,46 m ²
1.12 Kłischodowa	7,30 m ²
RAZEM	56,70 m²

**ZESTAWIENIE POW. UŻYTKOWEJ
PIĘTRO-LOKAL NR 2**

2.7 Pokój	15,72 m ²
2.8 Pokój	12,64 m ²
2.9 Pokój	8,80 m ²
2.10 Łazienka	5,78 m ²
2.11 Korytarz	6,46 m ²
2.12 Kłischodowa	7,30 m ²
RAZEM	56,70 m²

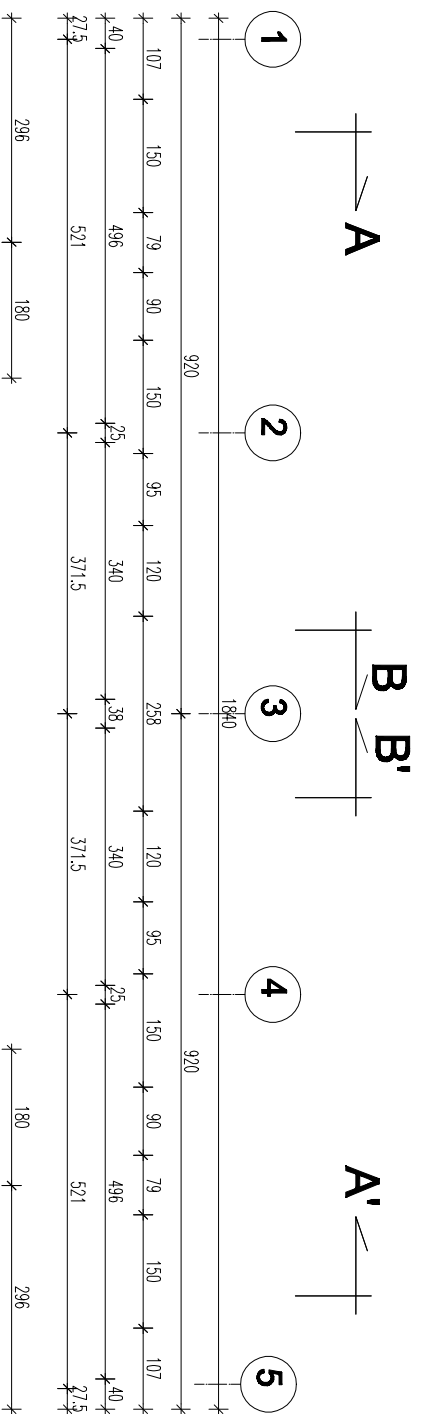

LOKAL NR 2

LOKAL NR 1

Temat: PROJEKT BUDOWLANY BUDYNKU MIESZKALNEGO JEDNORODZINNEGO O DWÓCH LOKALACH MIESZKALNYCH
Imię i nazwisko: HENRYK OLEKSIAK
Lokalizacja: WOLOMIN, UL. WIOSENNA II, dz. ew. nr 165 obręb 09 Wolomin Jednostka ewidencyjna 143412_4 Wolomin—miasto

Biuro: ARCHITEKTURA	Numery rys.: 4
Nazwa projektu: RZUT PIĘTRA	Skala: 1:100
Projektant: KRYSZYNA NIEBYŁOWSKA upr. bud. Wa-609/94 specjalność: architektura MIB nr MAZ/BO/0556/02	Data: kwiecień 2019r