


PRZEKRÓJ A-A 1:100

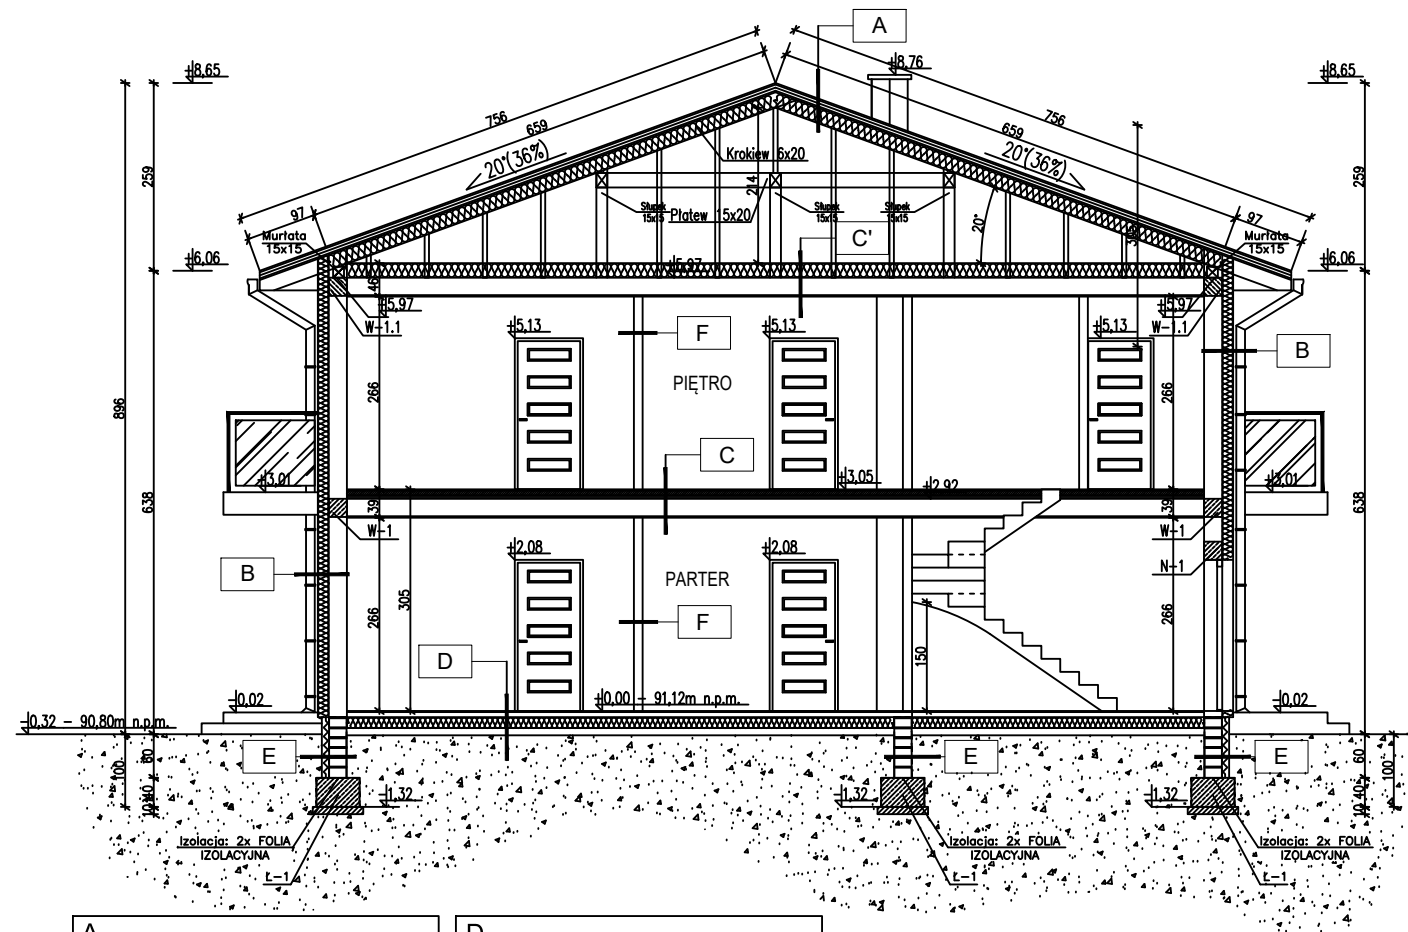

| | |
|----------|----------------------------------|
| A | BLACHODACHÓWKA |
| 4.0 | LATY 4x5 CO 30cm |
| 4.0 | KONTRŁATY 4x5 NA KROKWIACH |
| | FOLIA PCV WIATROIZOLACJA |
| | KROKWIĘ 6x20cm |
| 15.0 | WELNA MINERALNA MIĘDZY KROKWIAMI |

| | |
|----------|---------------------------|
| B | ŚCIANY ZEWNĘTRZNE |
| 0.2 | TYNK CIENKOWARSTWOWY MIN. |
| 15.0 | STYROPIAN EPS70 |
| 25.0 | PUSTAK GAZOBETONOWY |
| 1.5 | TYNK CEM.-WAP. |

| | |
|----------|--|
| C | WARSTWA WYKOŃCZENIA (PANELE) |
| 6.0 | SZLICHTA CEM. ZBROJ. SIATKA |
| 2x | FOLIA PE NA ZAKŁAD 10cm Z ZAKLEJONYMI STYKAMI Z WYCINKAMI NA PO 10cm |
| 5.0 | STYROPIAN EPS100 |
| 24.0 | STROP GĘSTOŻEBROWY TERIVA |
| 1.5 | TYNK CEM.-WAP. |

| | |
|-----------|---------------------------|
| C' | WELNA MINERALNA LUZEM |
| 24.0 | STROP GĘSTOŻEBROWY TERIVA |
| 1.5 | TYNK CEM.-WAP. |

| | |
|----------|--|
| D | WARSTWA WYKOŃCZENIOWA |
| 0.5 | gres na kleju |
| 7.0 | SZLICHTA CEM. ZBROJ. SIATKA |
| 15.0 | STYROPIAN TWARDY EPS100 |
| | FOLIA PCV na zakład 10cm |
| 0.5 | 2xFOLIA IZOLACYJNA na zakład 10cm z wywiniciem po 10cm na ściany |
| 10.0 | CHUDY BETON B15 |
| 15.0 | PIASEK Z CEMENTEM ubity warstwami GRUNT RODZIMY |

| | |
|----------|---------------------|
| E | ŚCIANY FUNDAMENTOWE |
| 10.0 | XPS |
| | IZOLACJA |
| 24.0 | BLOCZEK BETONOWY |

| | |
|----------|---------------------|
| F | ŚCIANKI DZIAŁOWE |
| 1.5 | TYNK CEM.-WAP. |
| 12.0 | PUSTAK GAZOBETONOWY |
| 1.5 | TYNK CEM.-WAP. |