


# RZUT PARTERU 1:100

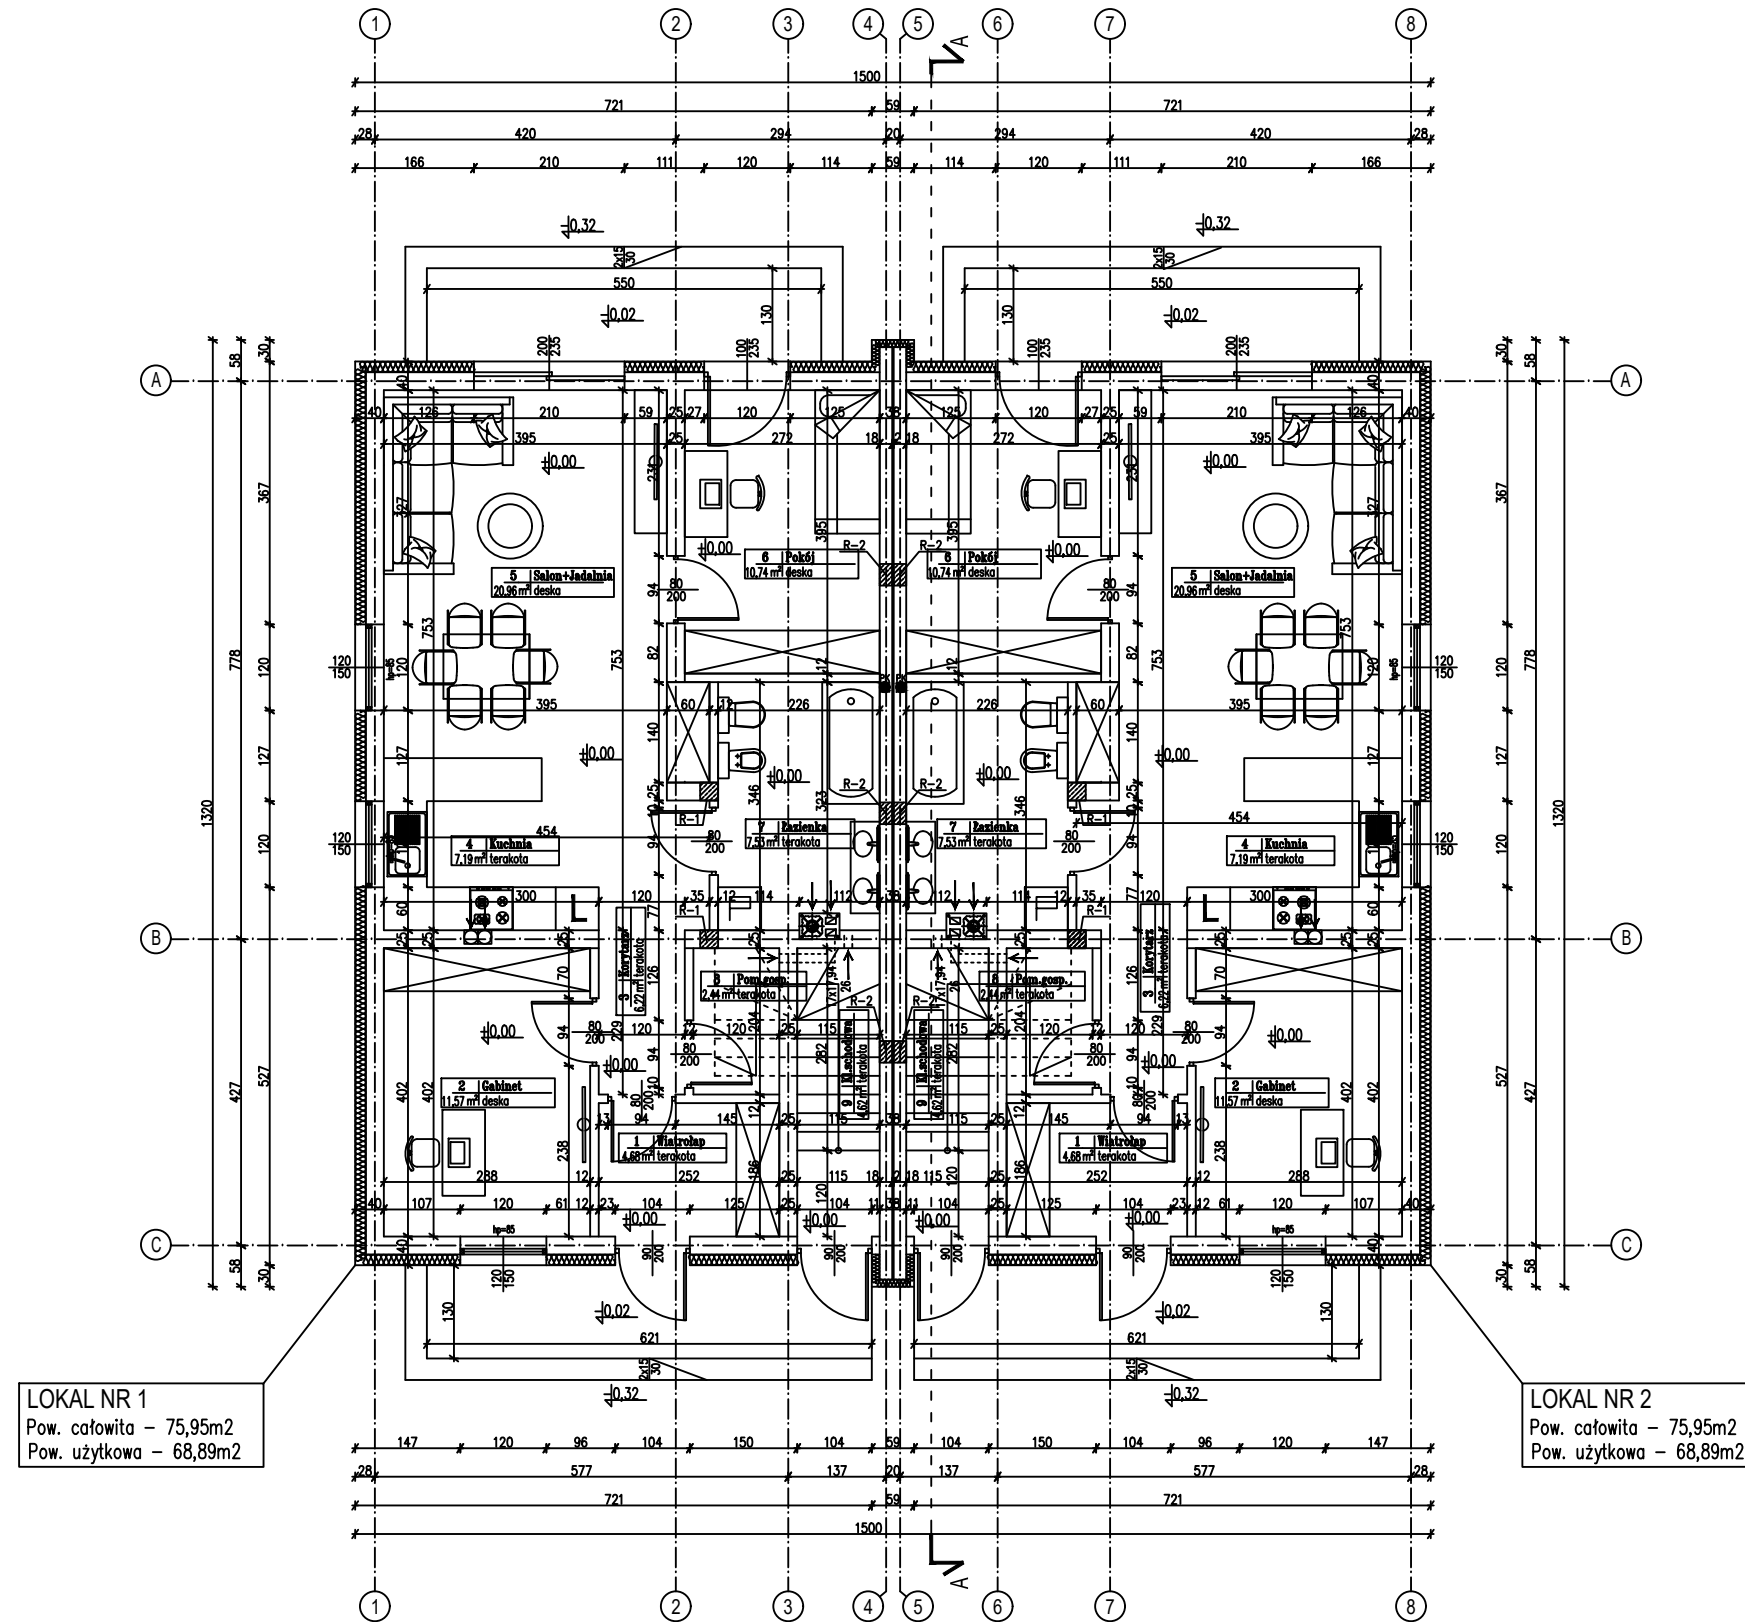

LOKAL NR 1		
NR POM.	NAZWA POMIESZCZENIA	POWIERZCHNIA (m <sup>2</sup> )
1	Wiatrołap	4,68
2	Gabinet	11,57
3	Korytarz	6,22
4	Kuchnia	7,19
5	Salon+Jadalnia	20,96
6	Pokój	10,74
7	Łazienka	7,53
8	Pom.gospodarcze	2,44
9	Kl.schodowa	4,62
RAZEM		75,95 (68,89 pow.uż.)

LOKAL NR 2		
NR POM.	NAZWA POMIESZCZENIA	POWIERZCHNIA (m <sup>2</sup> )
1	Wiatrołap	4,68
2	Gabinet	11,57
3	Korytarz	6,22
4	Kuchnia	7,19
5	Salon+Jadalnia	20,96
6	Pokój	10,74
7	Łazienka	7,53
8	Pom.gospodarcze	2,44
9	Kl.schodowa	4,62
RAZEM		75,95 (68,89 pow.uż.)