


# RZUT PIĘTRA 1:100

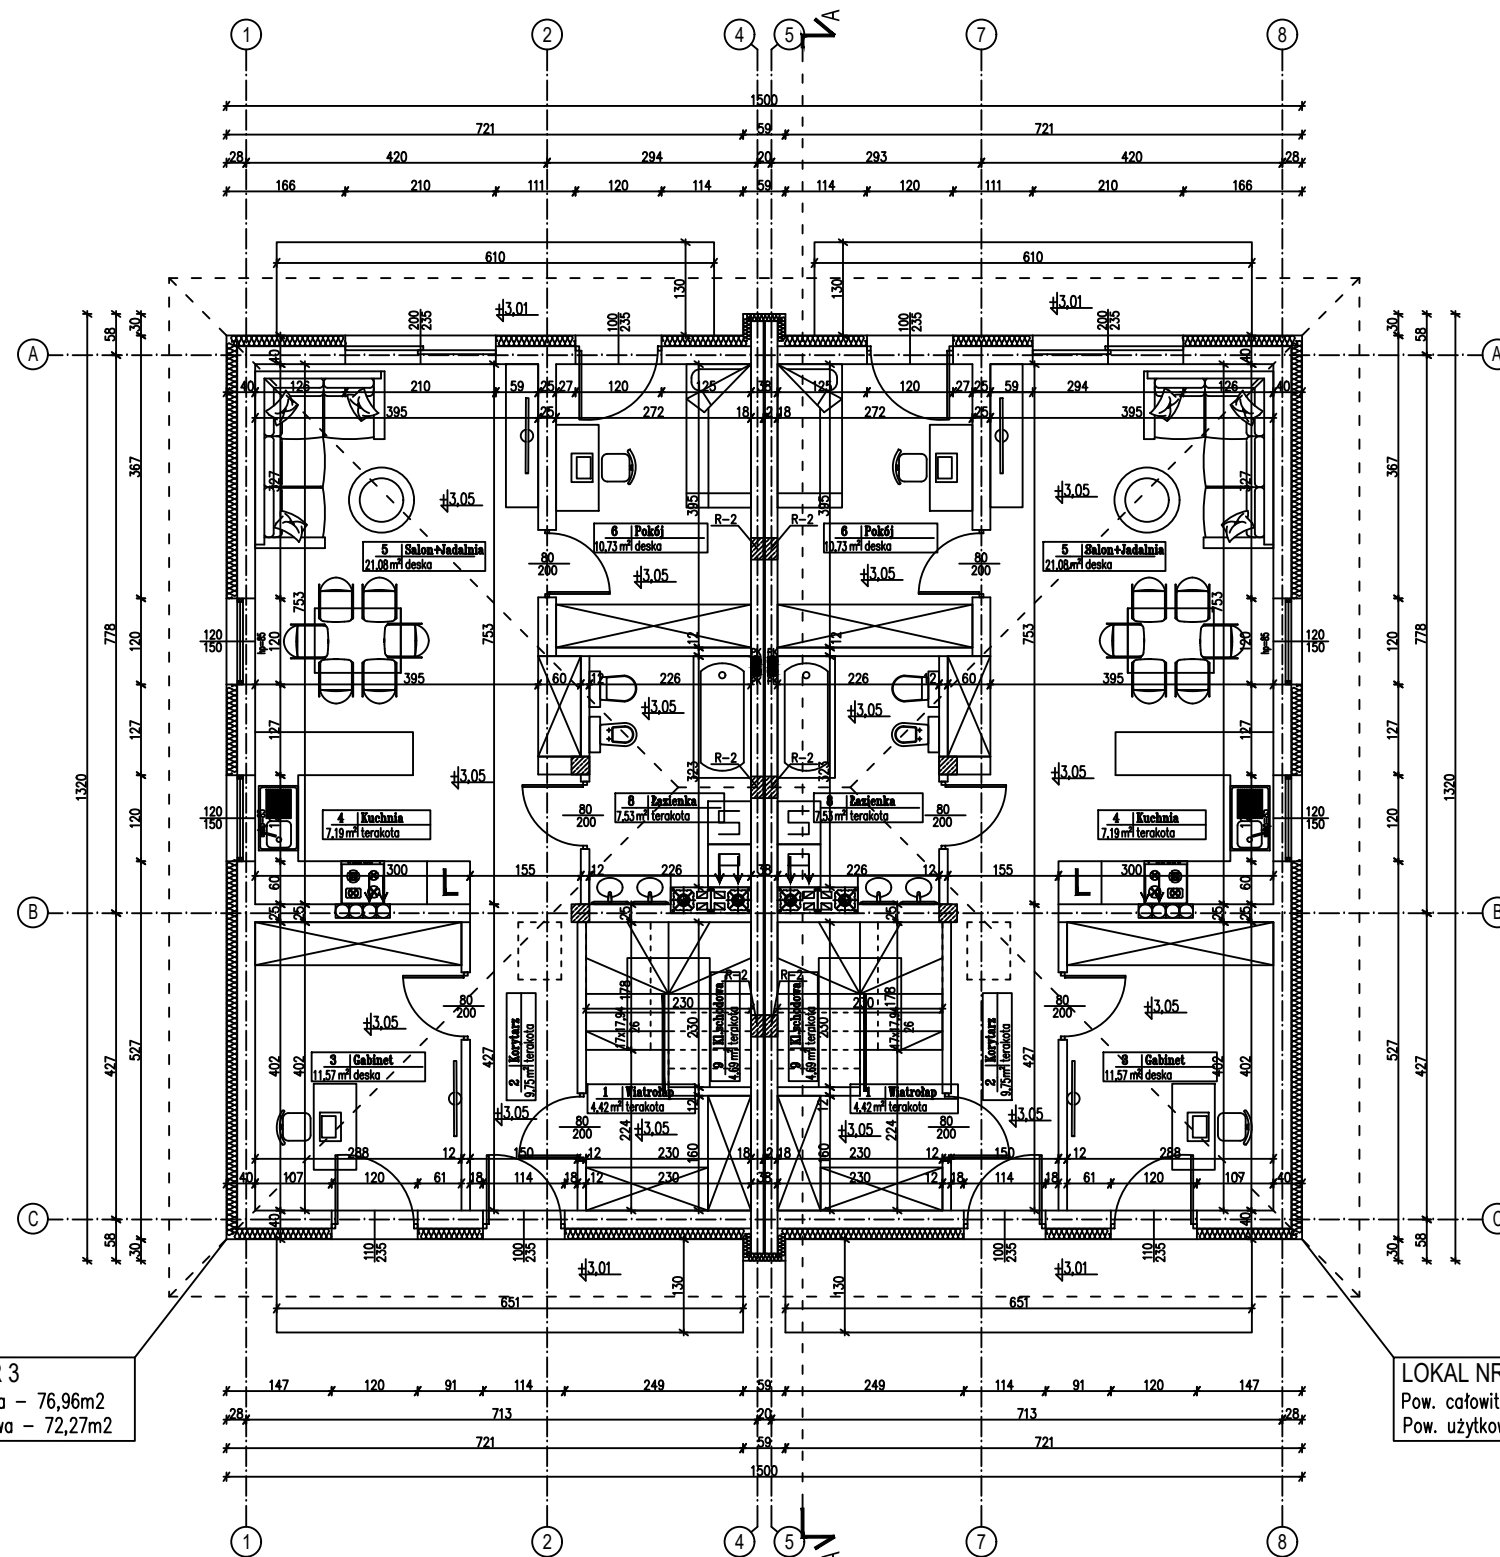

LOKAL NR 3  
 Pow. całkowita - 76,96m<sup>2</sup>  
 Pow. użytkowa - 72,27m<sup>2</sup>

LOKAL NR 4  
 Pow. całkowita - 76,96m<sup>2</sup>  
 Pow. użytkowa - 72,27m<sup>2</sup>

LOKAL NR 3		
NR POM.	NAZWA POMIESZCZENIA	POWIERZCHNIA (m <sup>2</sup> )
1	Wiatrołap	4,42
2	Korytarz	9,75
3	Gabinet	11,57
4	Kuchnia	7,19
5	Salon+Jadalnia	21,08
6	Pokój	10,73
7	Łazienka	7,53
8	Kl.schodowa	4,69
RAZEM		76,96 (72,27 pow.uż.)

LOKAL NR 4		
NR POM.	NAZWA POMIESZCZENIA	POWIERZCHNIA (m <sup>2</sup> )
1	Wiatrołap	4,42
2	Korytarz	9,75
3	Gabinet	11,57
4	Kuchnia	7,19
5	Salon+Jadalnia	21,08
6	Pokój	10,73
7	Łazienka	7,53
8	Kl.schodowa	4,69
RAZEM		76,96 (72,27 pow.uż.)